



Via Puccini

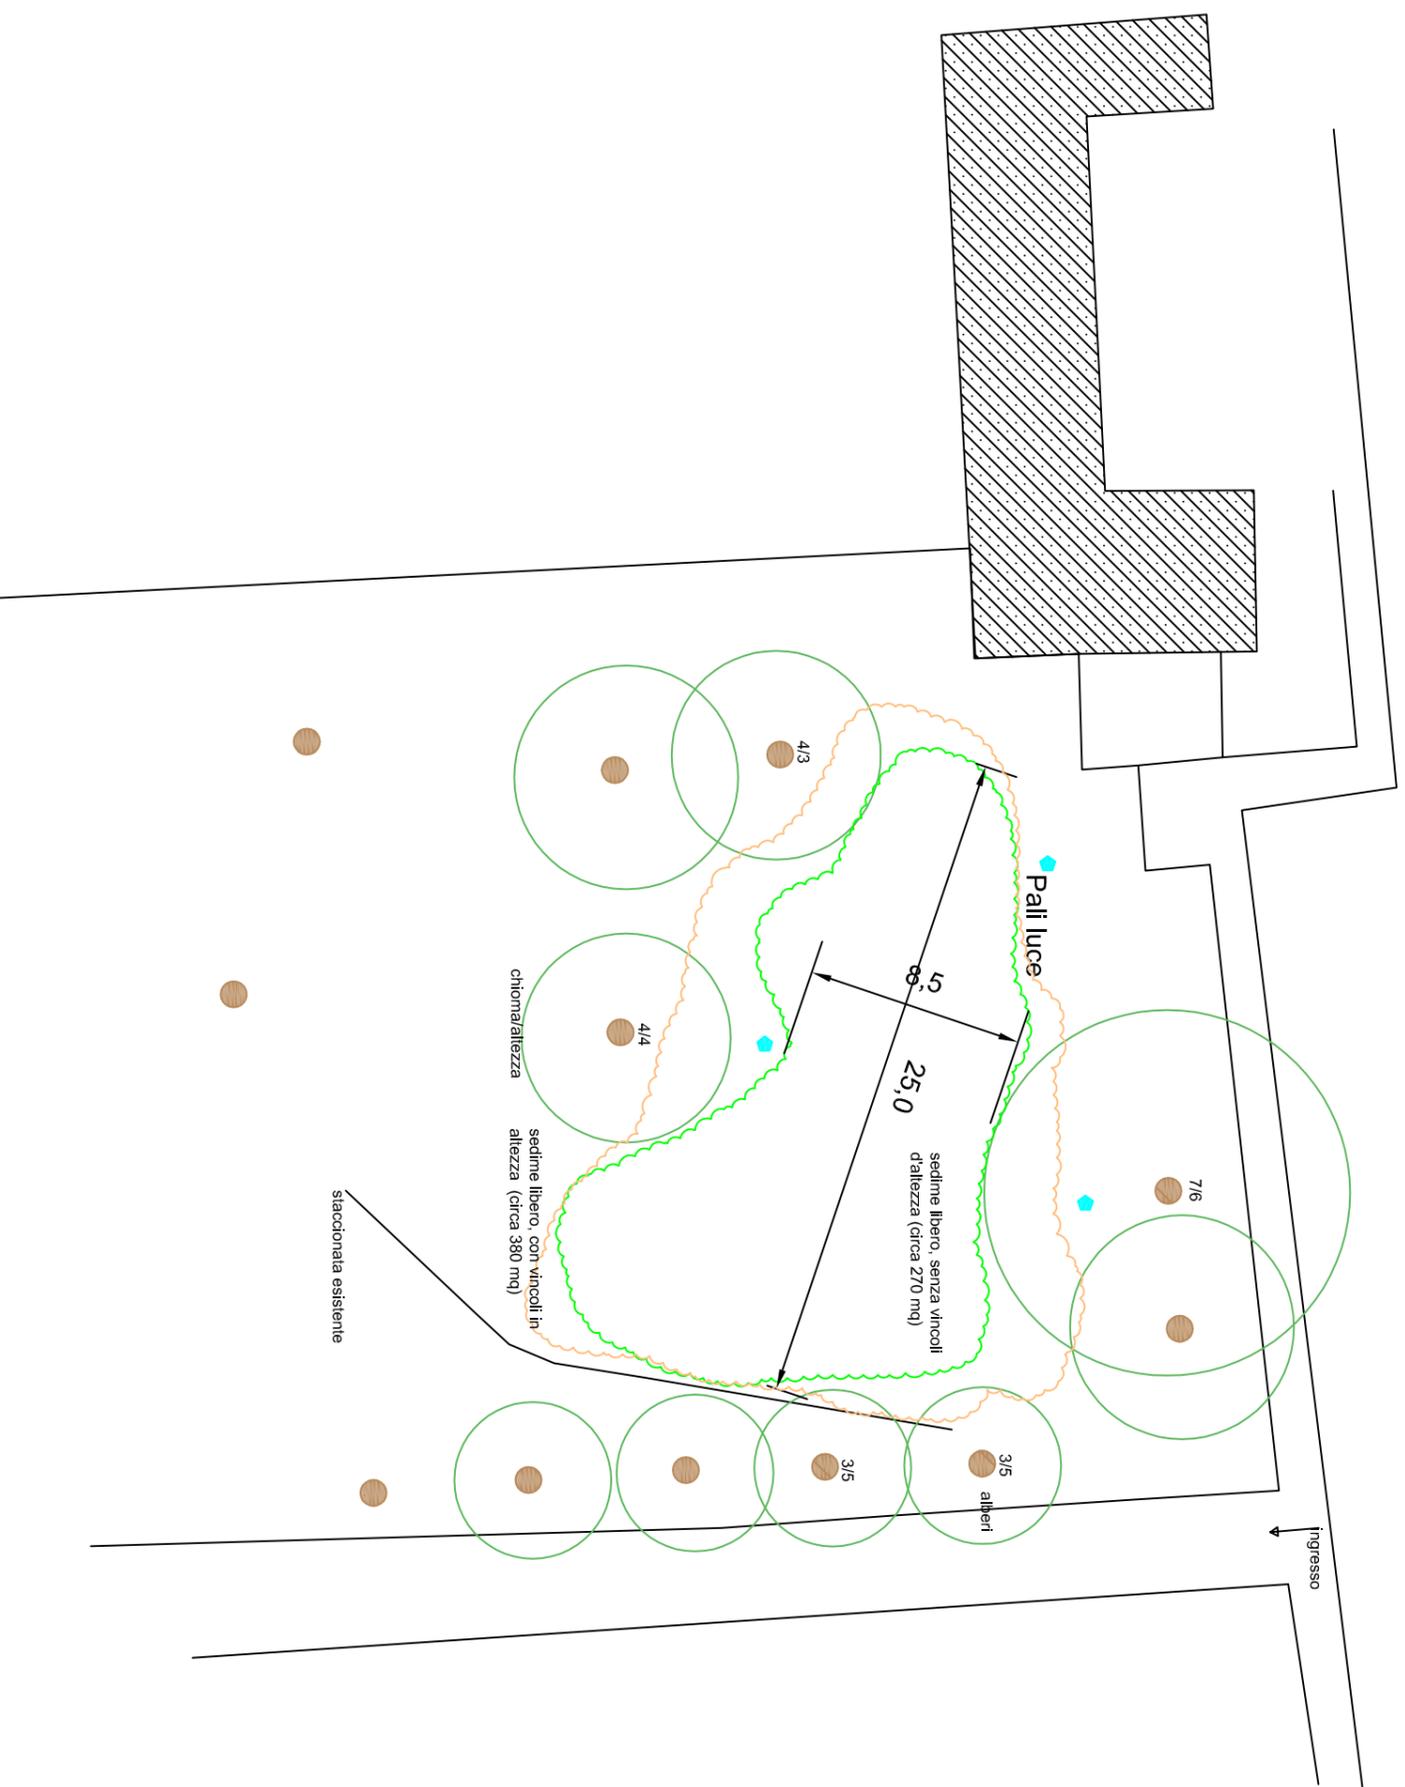

PARCO VIA MASCAGNI - VIA PUCCINI

AREA GIOCHI

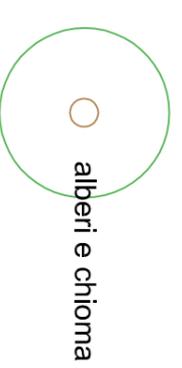

alberi e chioma

raggio chioma e altezza interferenza
4 / 3
chioma (m)

 pali luce

COMUNE DI MELZO

PARCO VIA MASCAGNI - VIA PUCCINI

INTERFERENZA GIOCHI E ALBERI - INDIVIDUAZIONE
SEDIME LIBERO